




ELVEGÅRDEN PARKERING S8
 SKISSE SITUASJONSPLAN M.1:500

FELLES AVKJØRSEL

S9

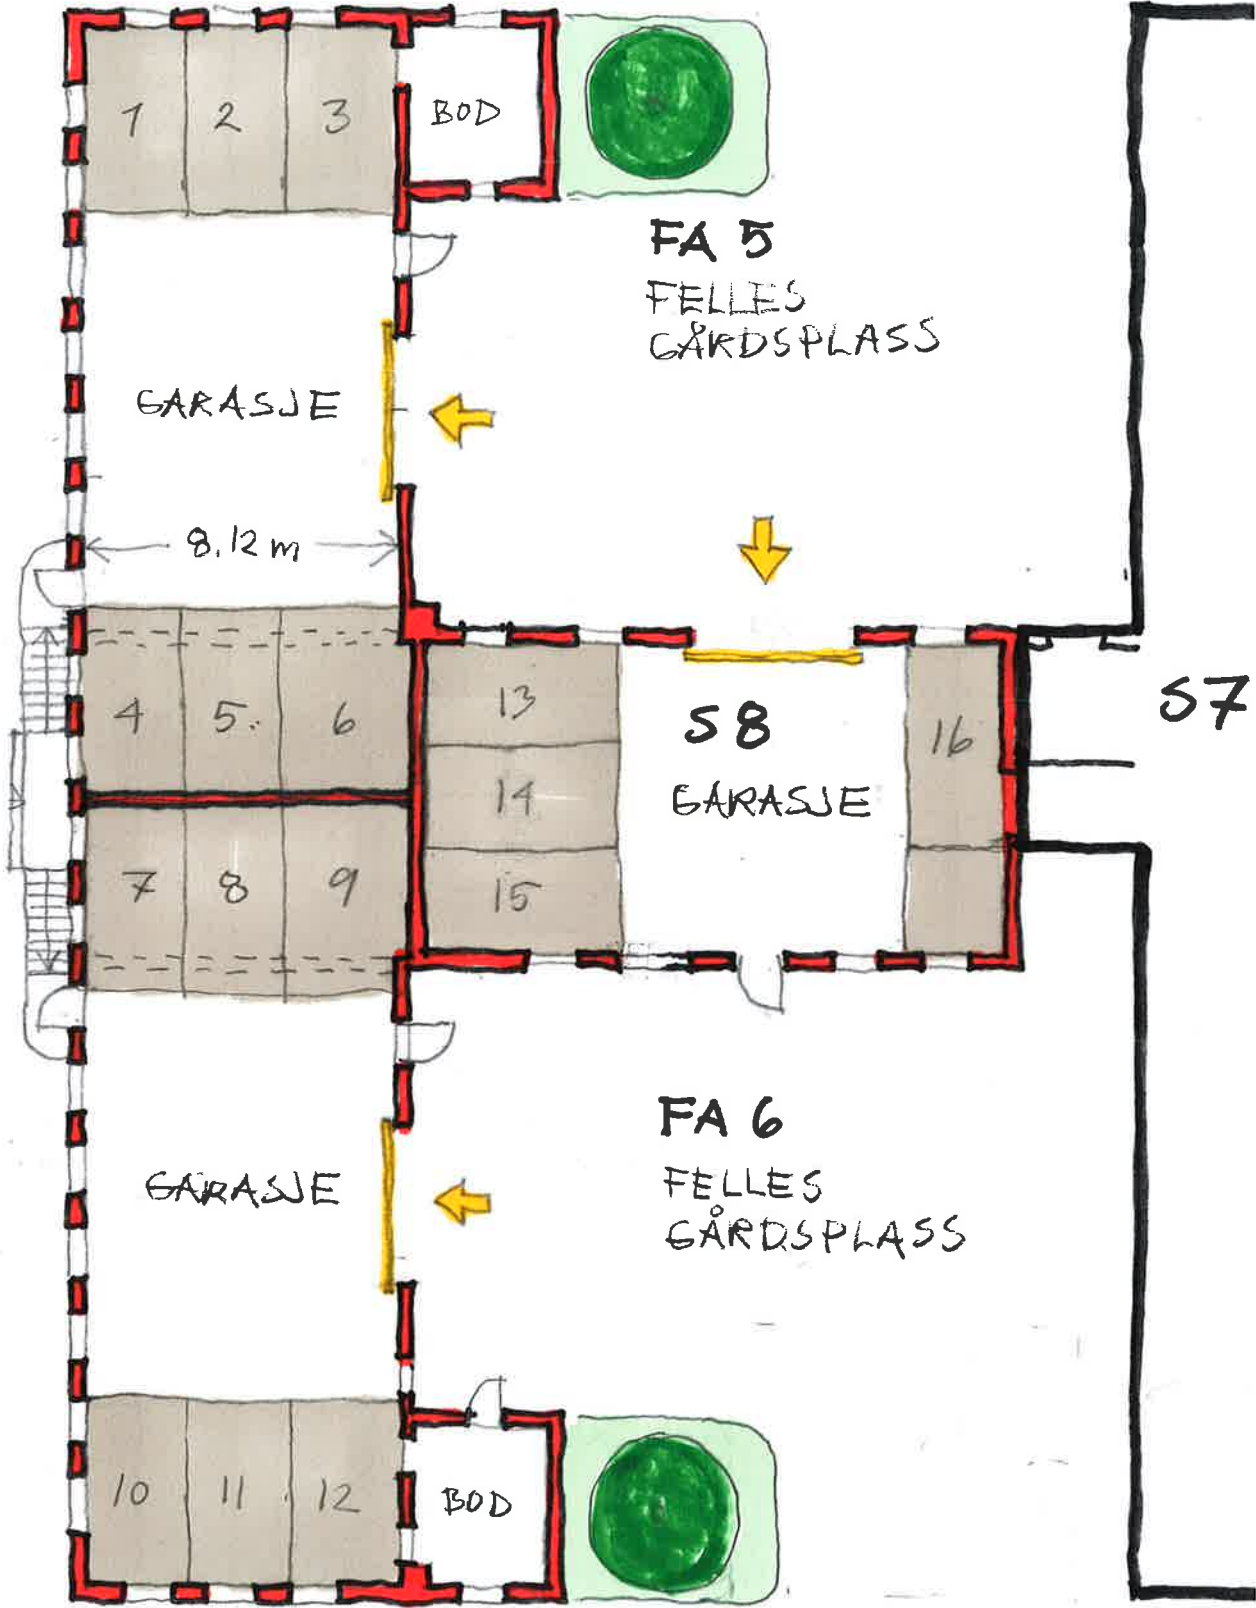

M. 1:200

STØPERIBAKKEN

ELVEGÅRDEN

SKISSE PARKERING 1 S8

D.20.10.11